


ギャラリー 平面図

二子玉川ライズ・ショッピングセンター

タウンフロント

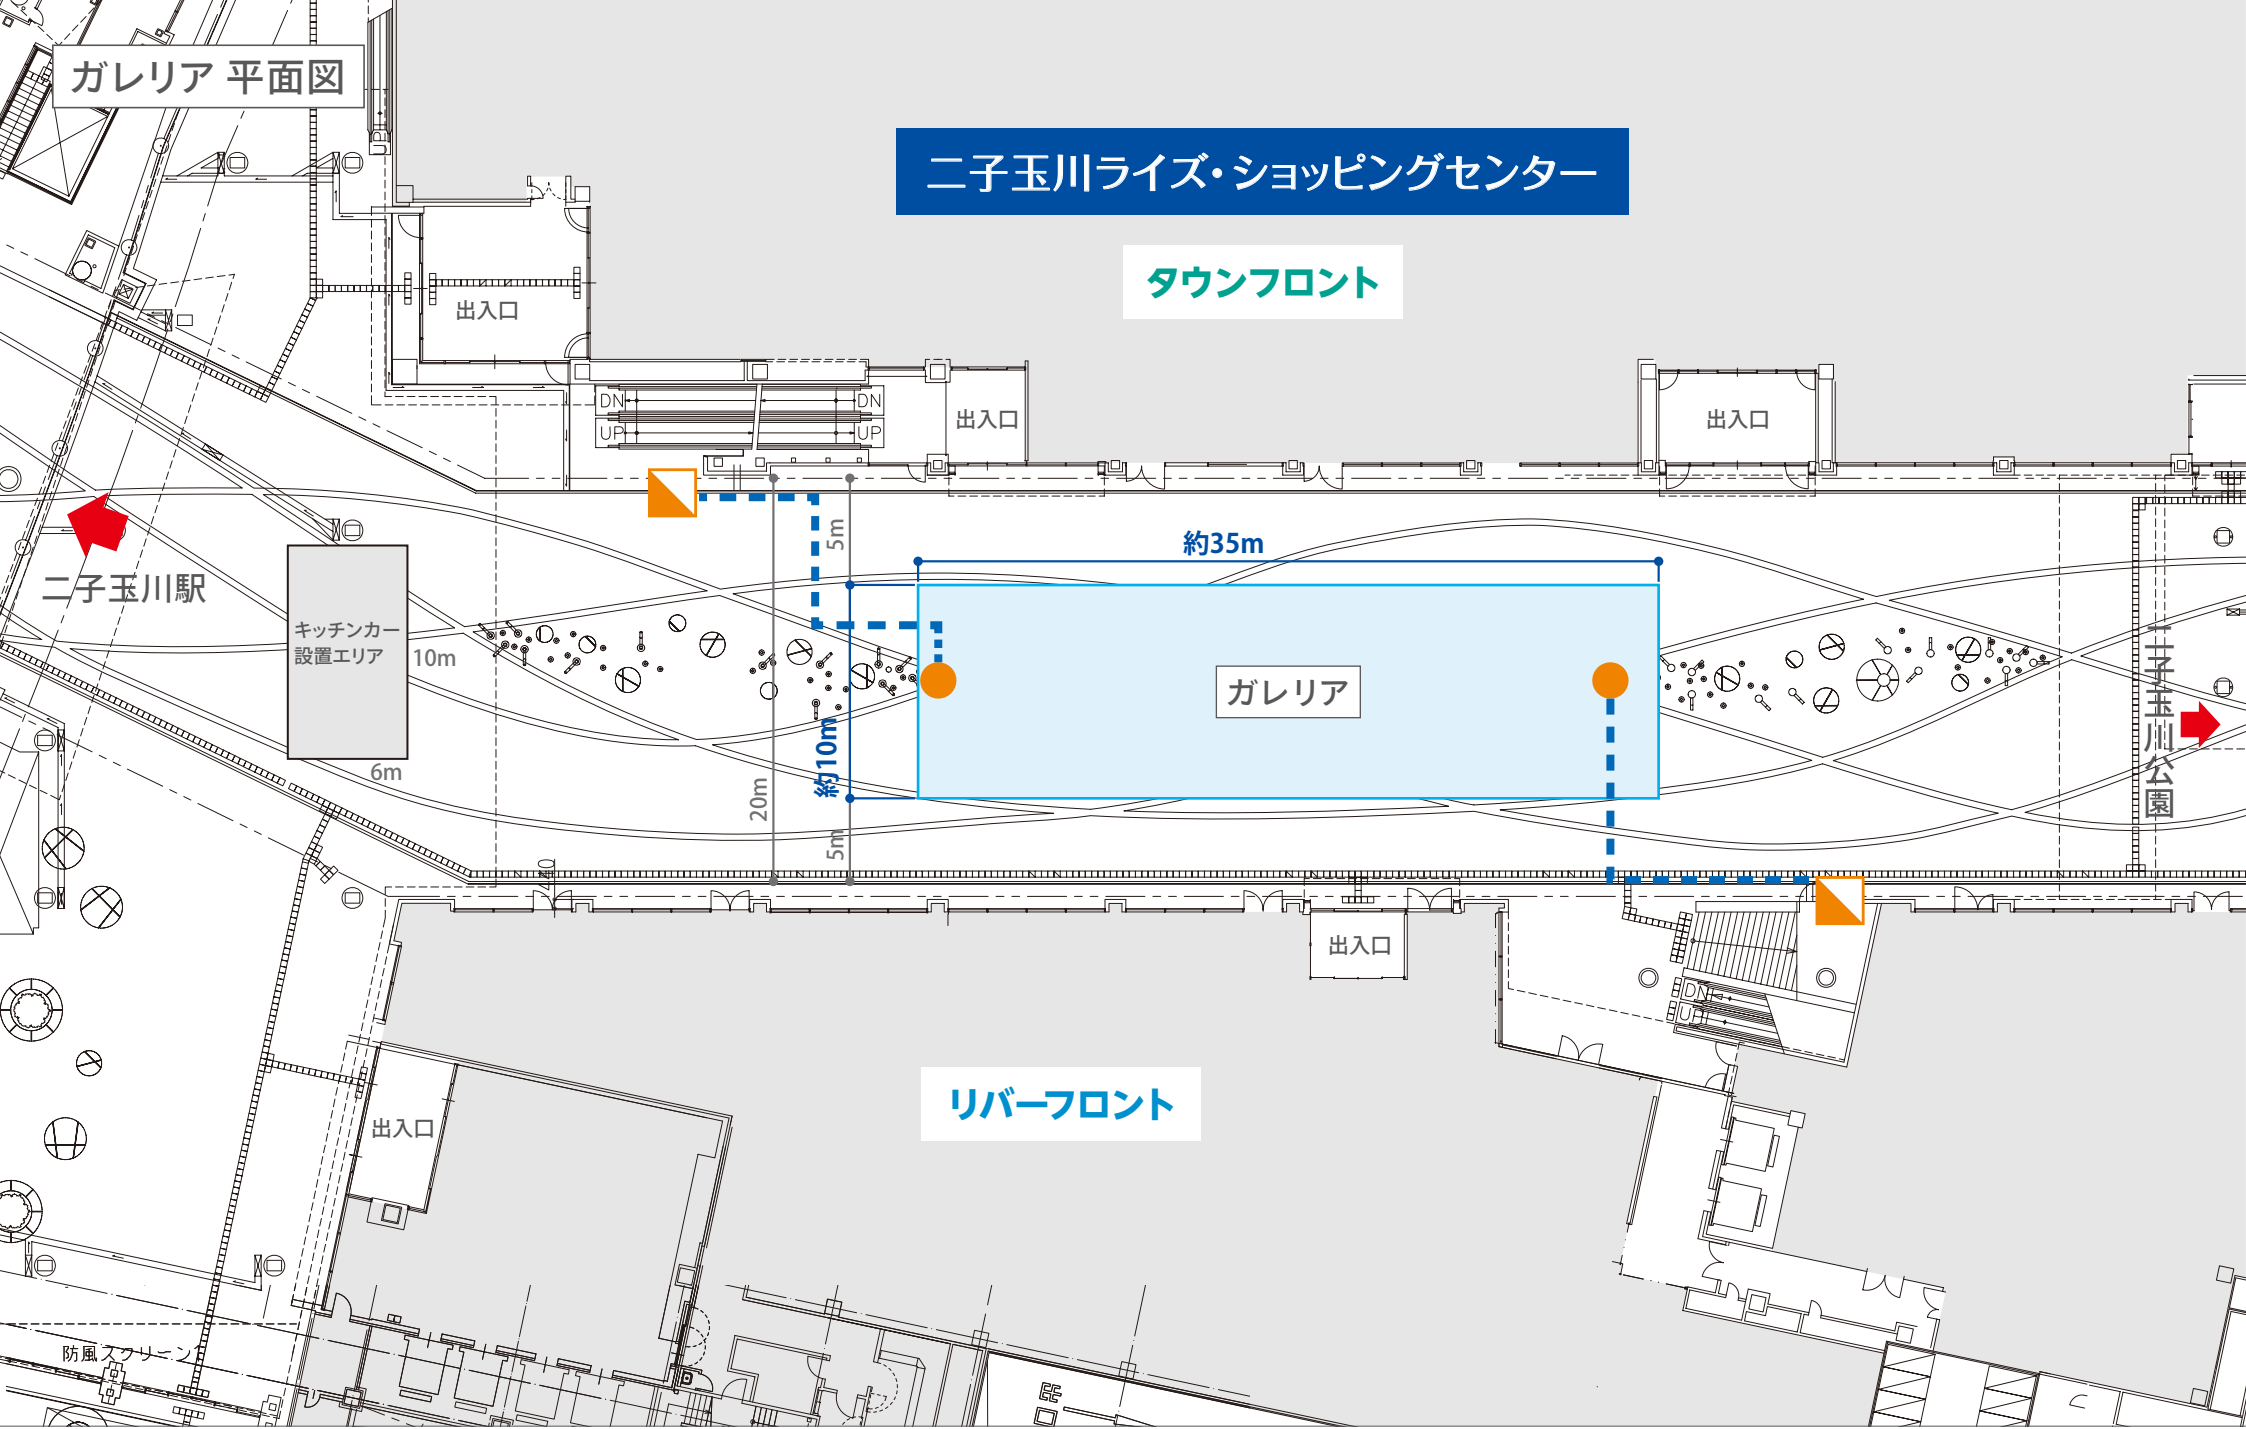

二子玉川駅

キッチンカー
設置エリア
10m
6m

約35m

ギャラリー

約10m

リバーフロント

- イベントスペース (約350㎡)
- 配線ピット
- イベント分電盤 (100-200v 25kVA)
- 床電源

中央広場 平面図

テラスマーケット

リボンストリート

二子玉川公園

二子玉川駅

中央広場

二子玉川ライズ
スタジオ & ホール

二子玉川
蔦屋家電

約14m

約34m

約24m

約13m

約10m

約21m

イベントスペース (約700m²)

アンカー

配線ピット

給水

給排水

イベント分電盤

1φ 100V	1.5kW×4回路	計 6.0kW
1φ 200V	8.0kW×2回路	計 16.0kW
1φ 200V	8.5kW×2回路 / 3.5kW×2回路	計 24.0kW

※二子玉川ライズ スタジオ & ホールでの開催イベントや周辺店舗への視認性の影響についてはご相談させていただく場合がございます。


二子玉川ライズ・ショッピングセンター

タウンフロント

二子玉川駅


二子玉川公園

リバーフロント

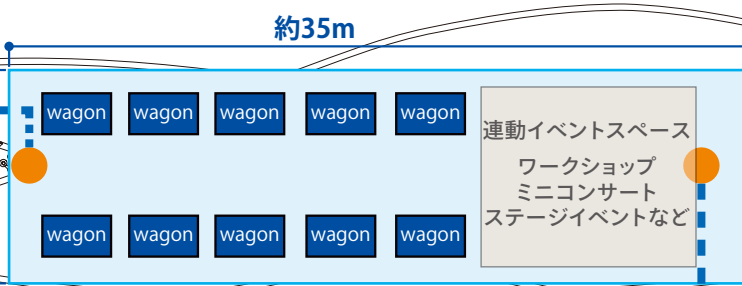

中央広場 イベント実施例

テラスマーケット

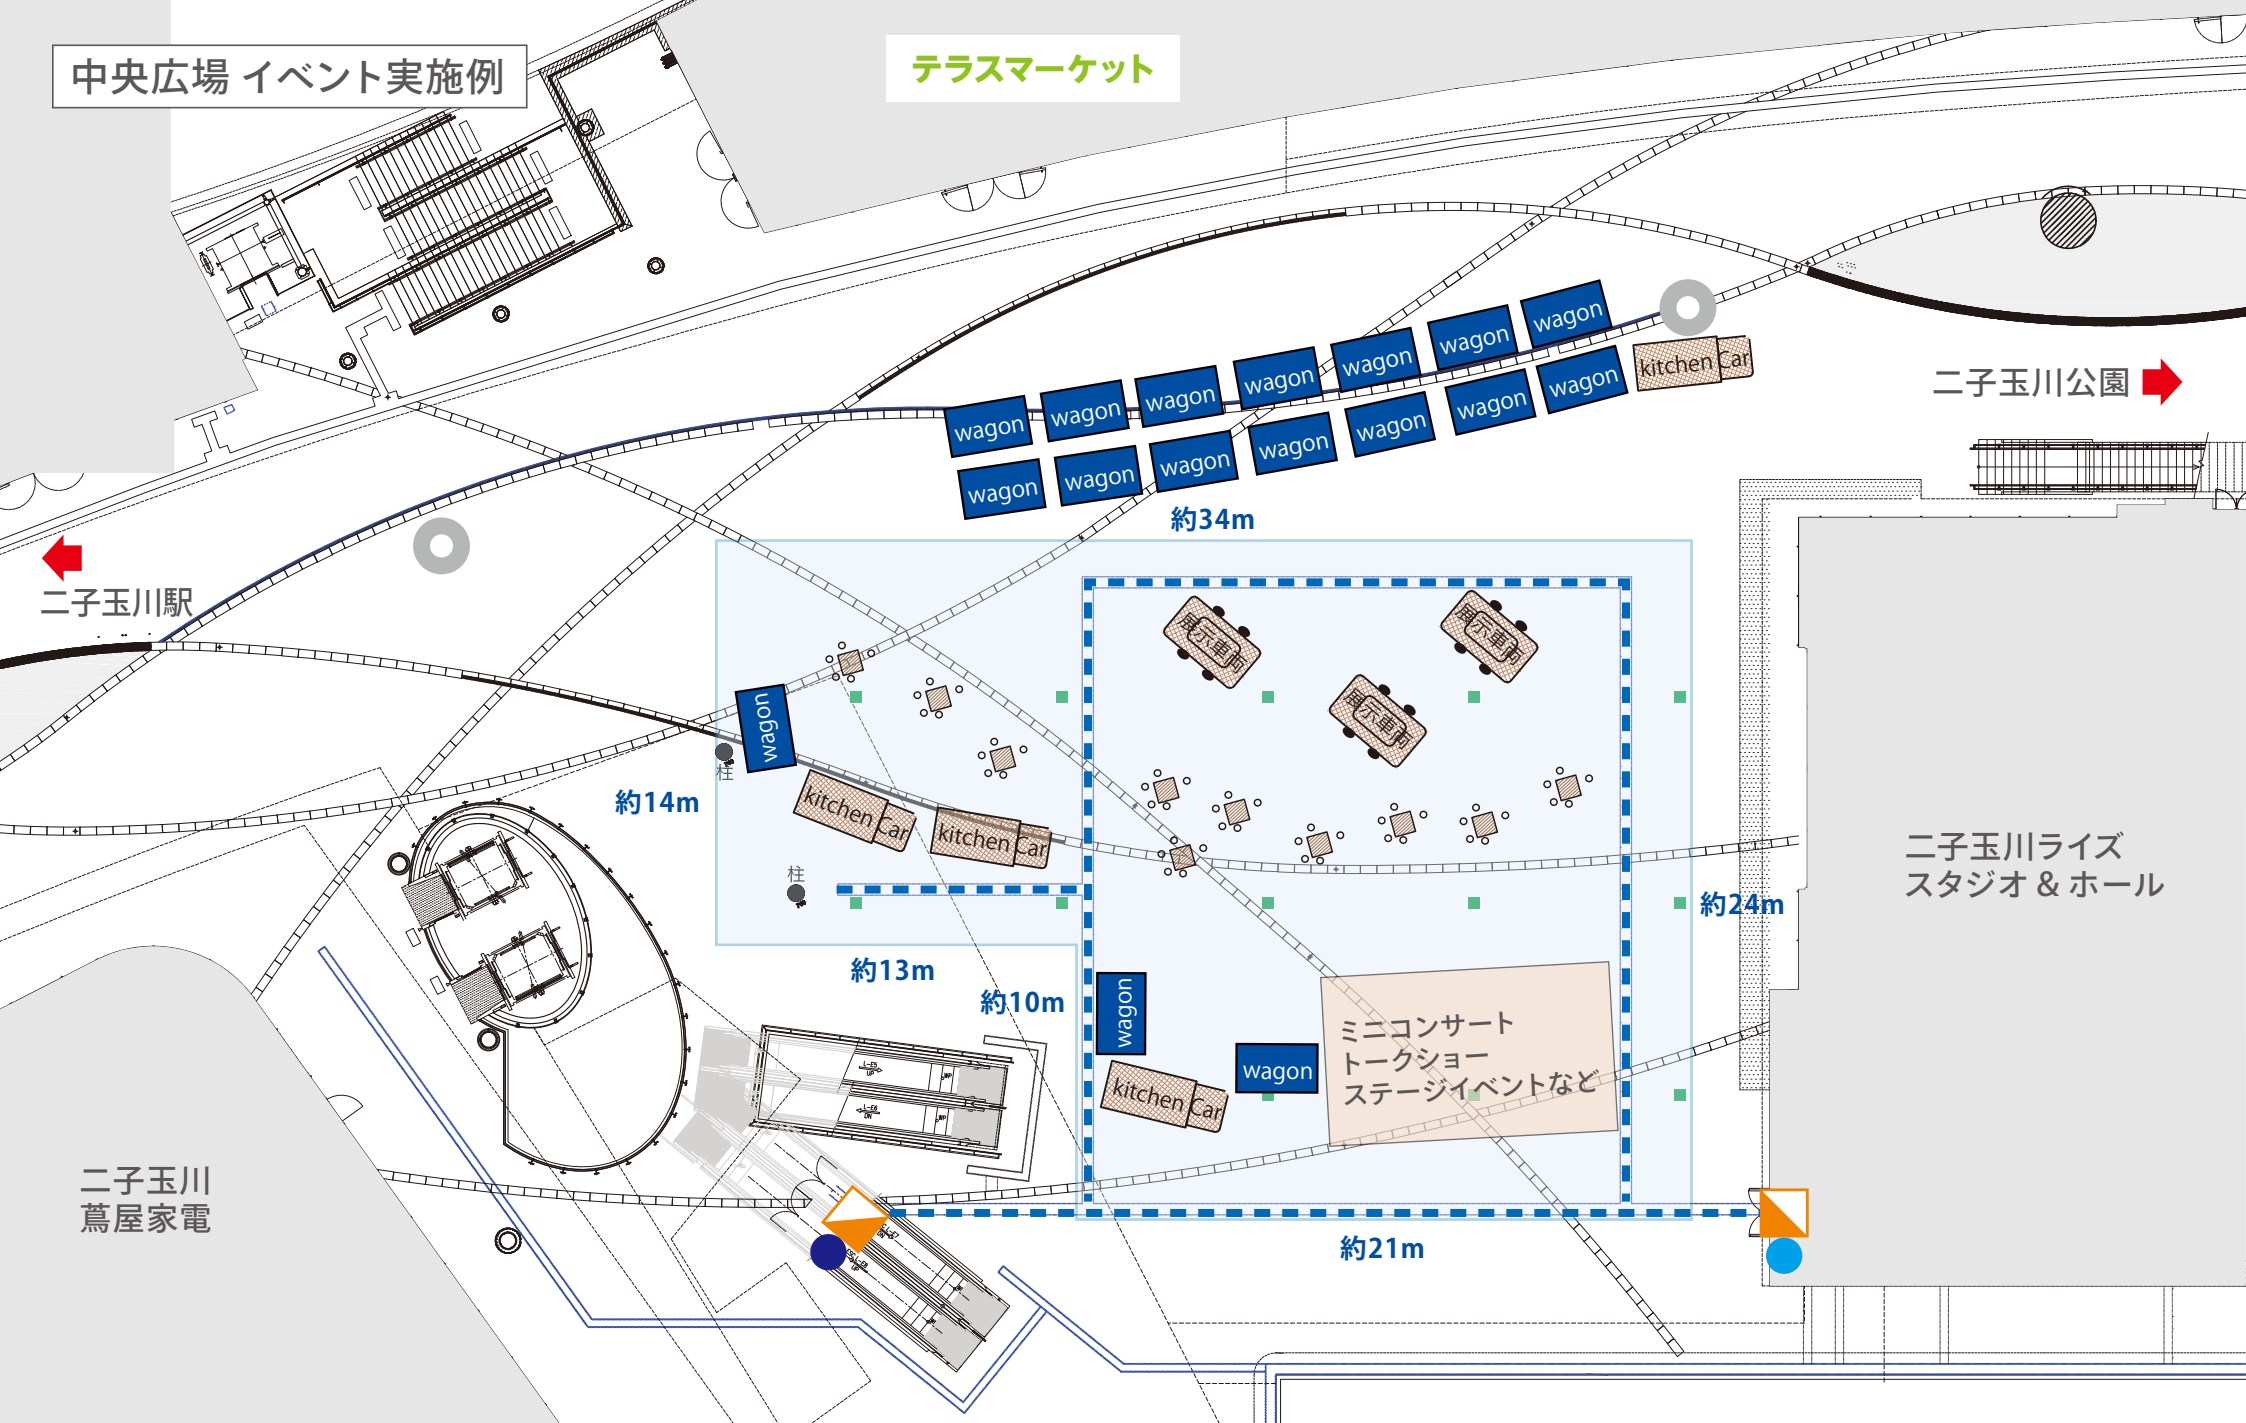

イベントスペース (約700m²)

アンカー

配線ピット

給水

給排水


イベント分電盤

1φ 100V	1.5kW×4回路	計 6.0kW
1φ 200V	8.0kW×2回路	計 16.0kW
1φ 200V	8.5kW×2回路 / 3.5kW×2回路	計 24.0kW

※二子玉川ライズ スタジオ & ホールでの開催イベントや周辺店舗への視認性の影響についてはご相談させていただく場合がございます。

二子玉川ライズ・ショッピングセンター


タウンフロント

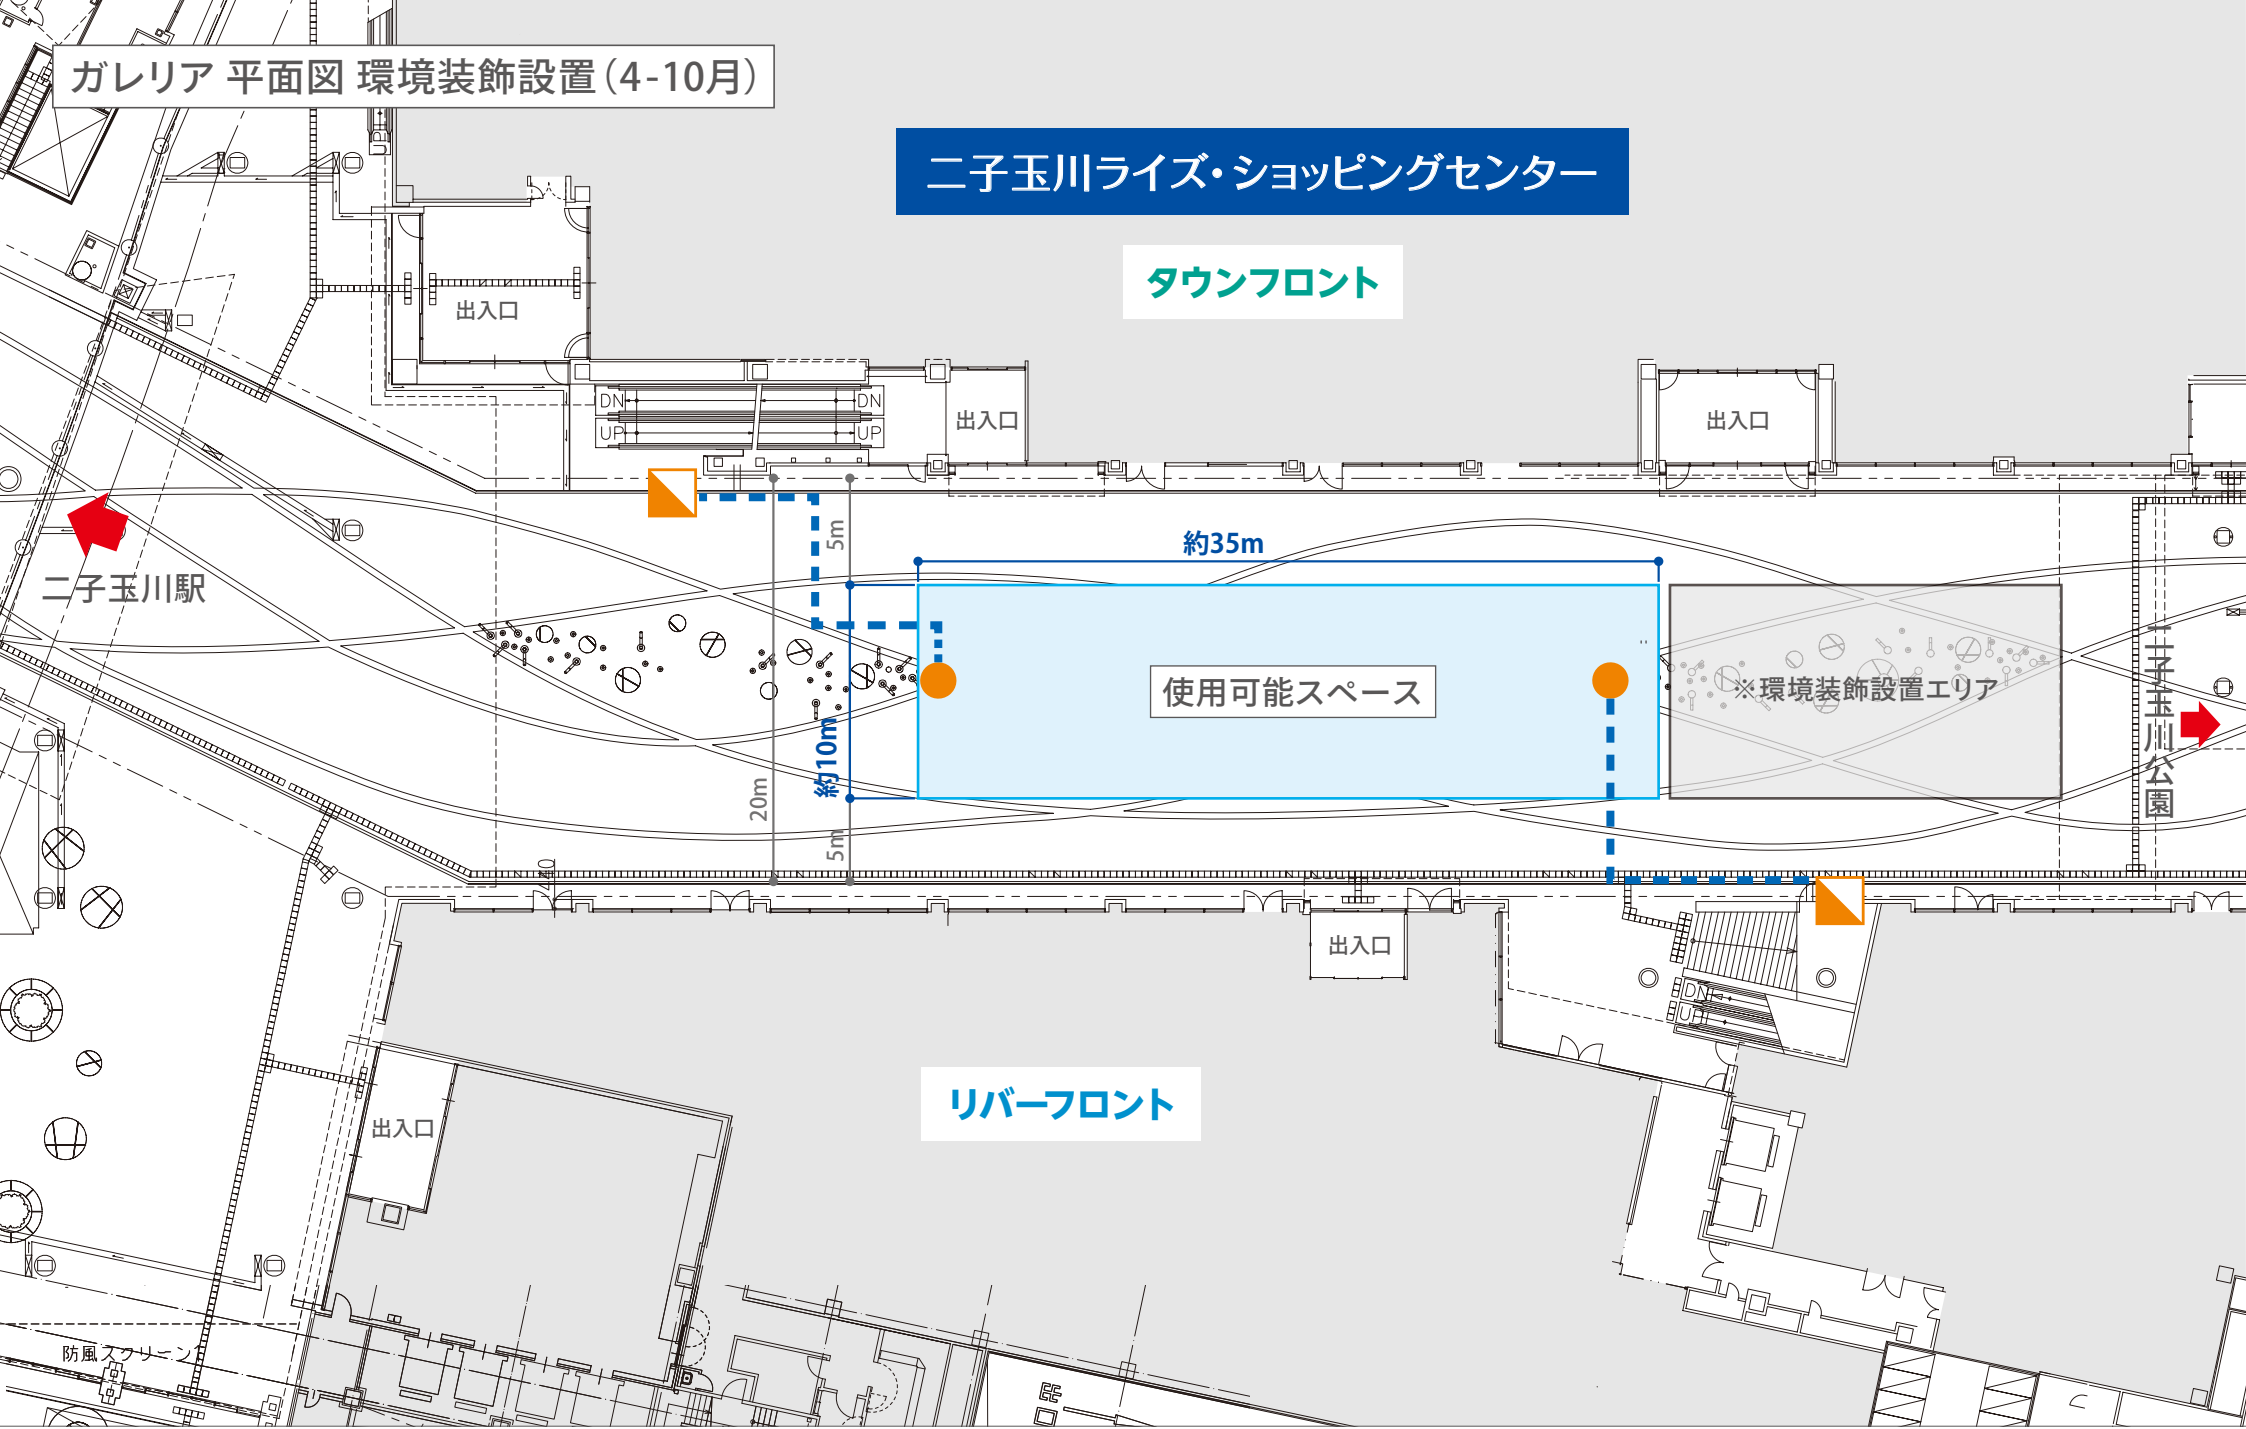

リバーフロント

二子玉川ライズ・ショッピングセンター

タウンフロント

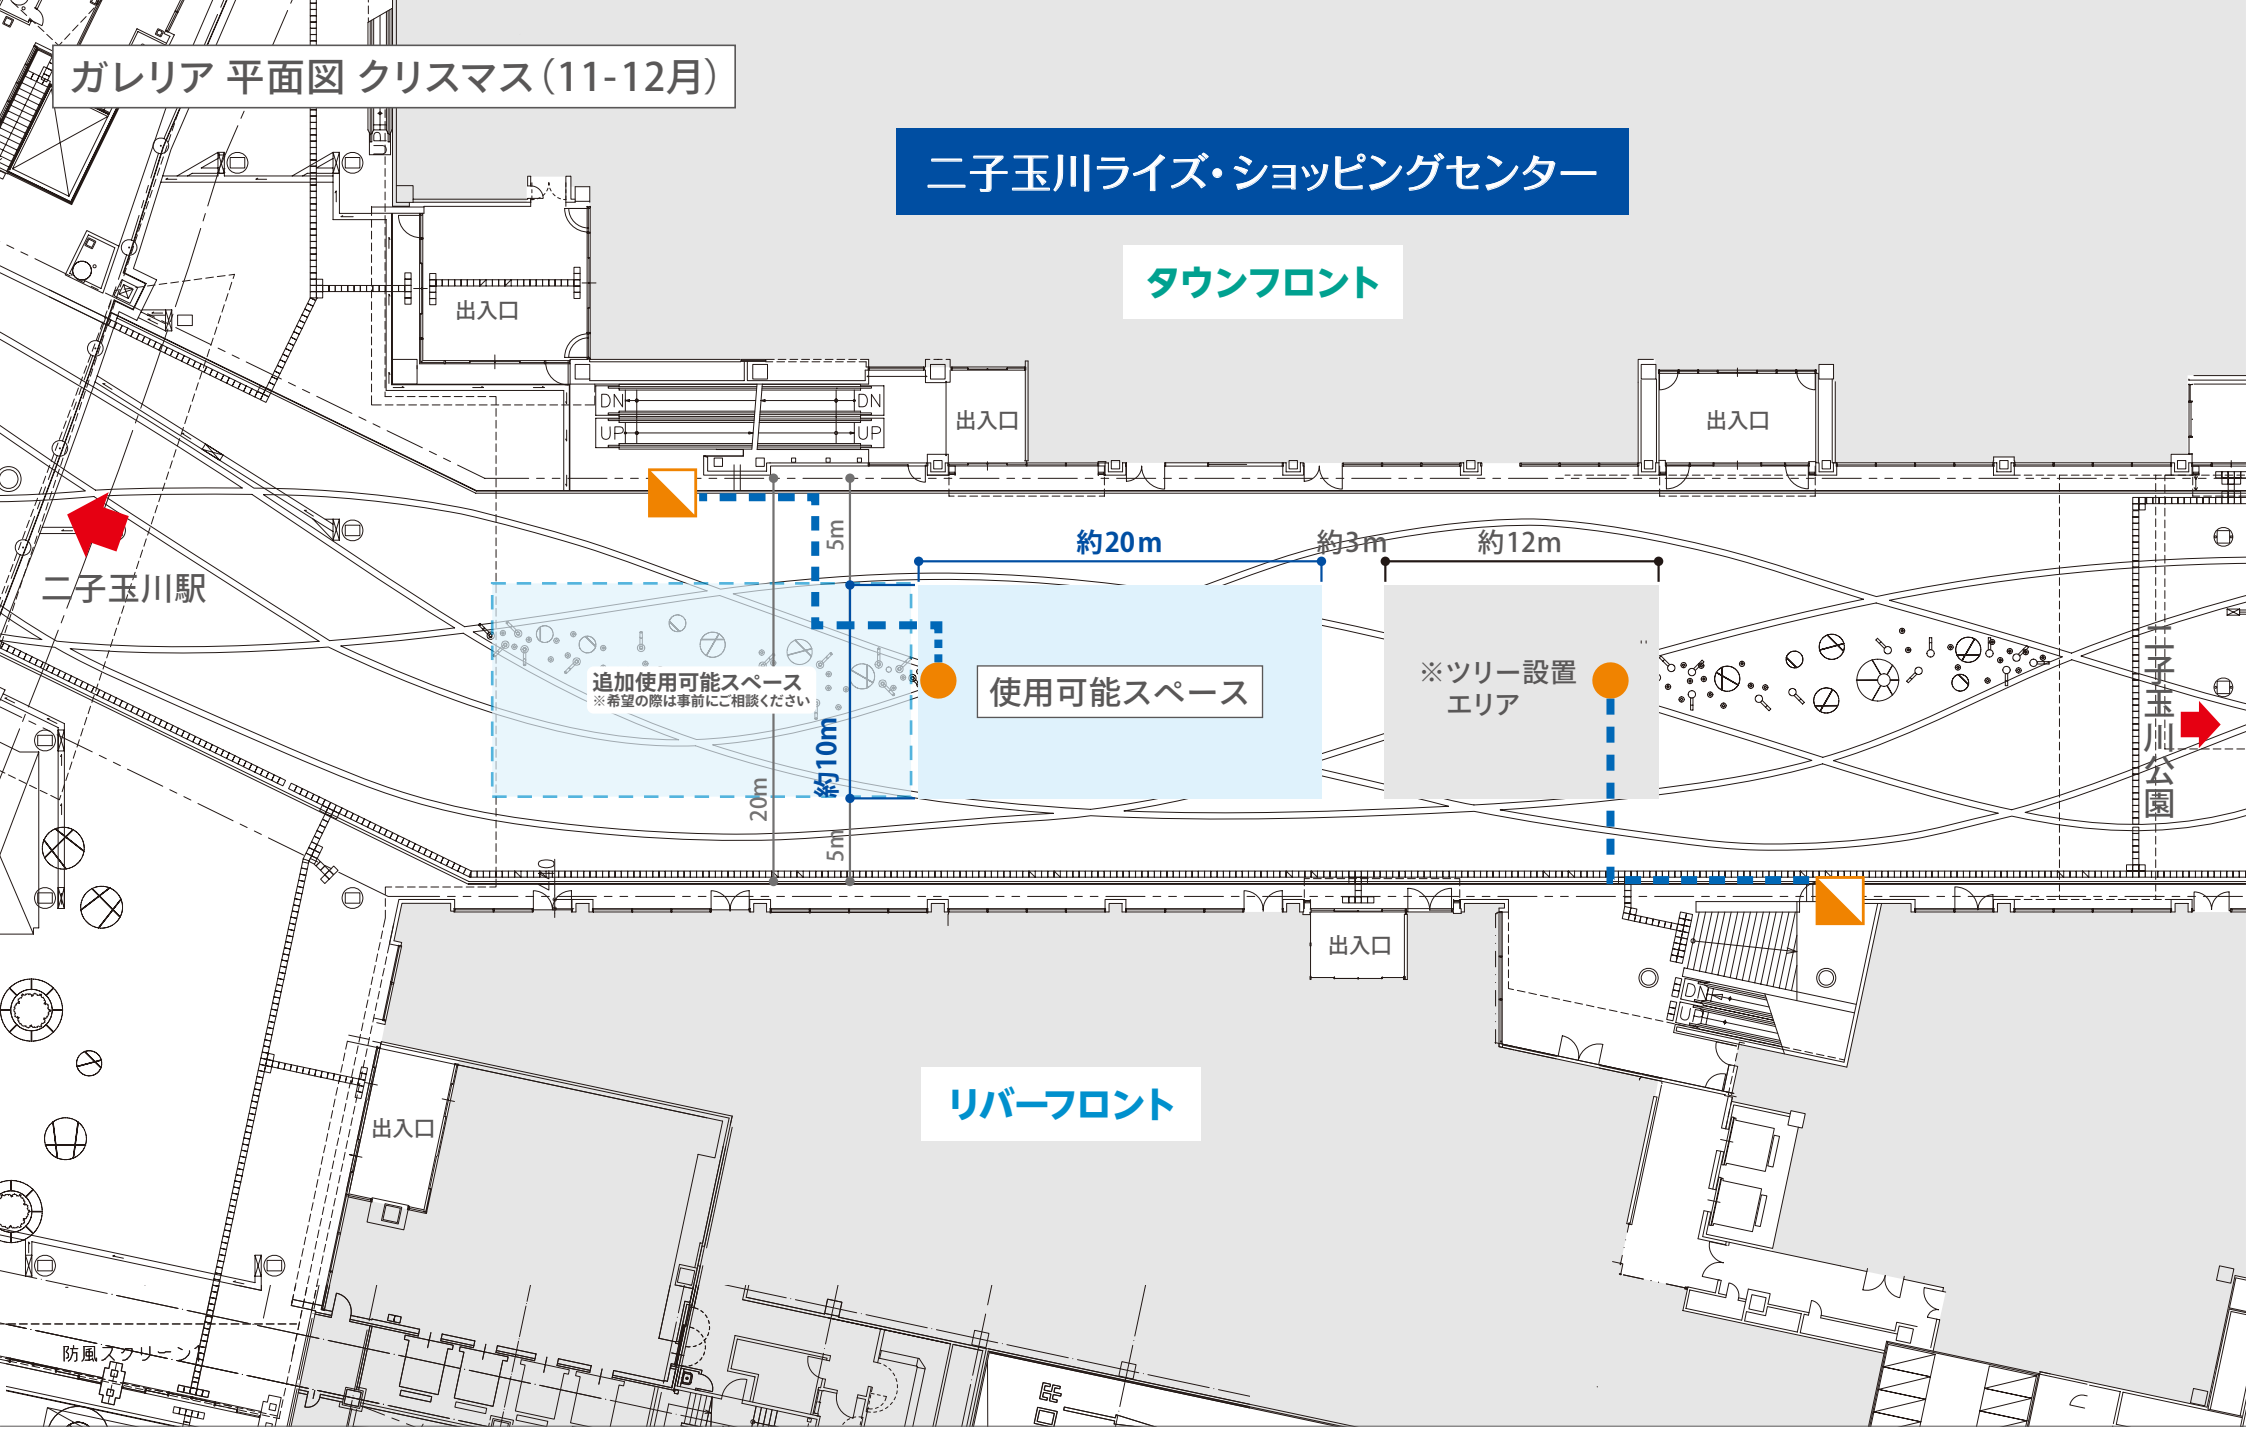





リバーフロント

二子玉川ライズ ガレリア 備品リスト



*2023.04 現在




*写真はイメージです。実際の色等異なる場合があります。

*表示価格は税抜きです。*仕様サイズ単位：mm




	長机	ライズオリジナルテーブル	ライズオリジナルチェア	椅子A
イメージ				
仕様	W1800×D600×H700	W850×D850×H580	1人用：W460×D410×H690 1.5人用：W770×D410×H690	固定式W585×D560×H740 (座面高さ430)
数量	15	10	1人用：40、1.5人用：20	50
保管場所	ガレリア倉庫	Ⅱ期荷捌き	Ⅱ期荷捌き	ガレリア倉庫
単価	1,000円	1,000円	各300円	200円

備考：

	椅子B	チェーンポール	ウエイト
イメージ			
仕様	折畳式W350×D350×H740 (座面高さ430)	ポールH800、チェーン計約90m	20kg
数量	29	90	20
保管場所	ガレリア倉庫	ガレリア倉庫・スタジオ横倉庫	ガレリア倉庫・スタジオ横倉庫
単価	200円	無料	無料

	ポスターボード	パネルスタンド	L型スタンド
イメージ			
仕様	B全対応	H1000～1600パネル部分350角	H1200～2100吊可能幅350
数量	5	10	20
保管場所	ガレリア倉庫	ガレリア倉庫	Ⅱ期荷捌き
単価	無料	無料	200円

備考：

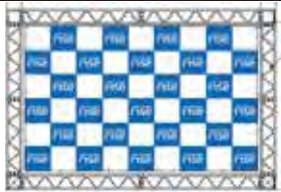	ケーブルジャケット	ポータブルステージ	トラス
イメージ			
仕様	W900×D500×H50 (15.5kg) 耐過重：25トン車対応	高さ調整ワンタッチ3段切り替え式 W2400×D1200×H200/400/600 安全荷重：500kg/m ²	300角パワートラス 完成：W5416×H3616
数量	10	4	1式
保管場所	ガレリア	南荷捌き	南荷捌き
単価	1,000円	2,000円	10,000円